


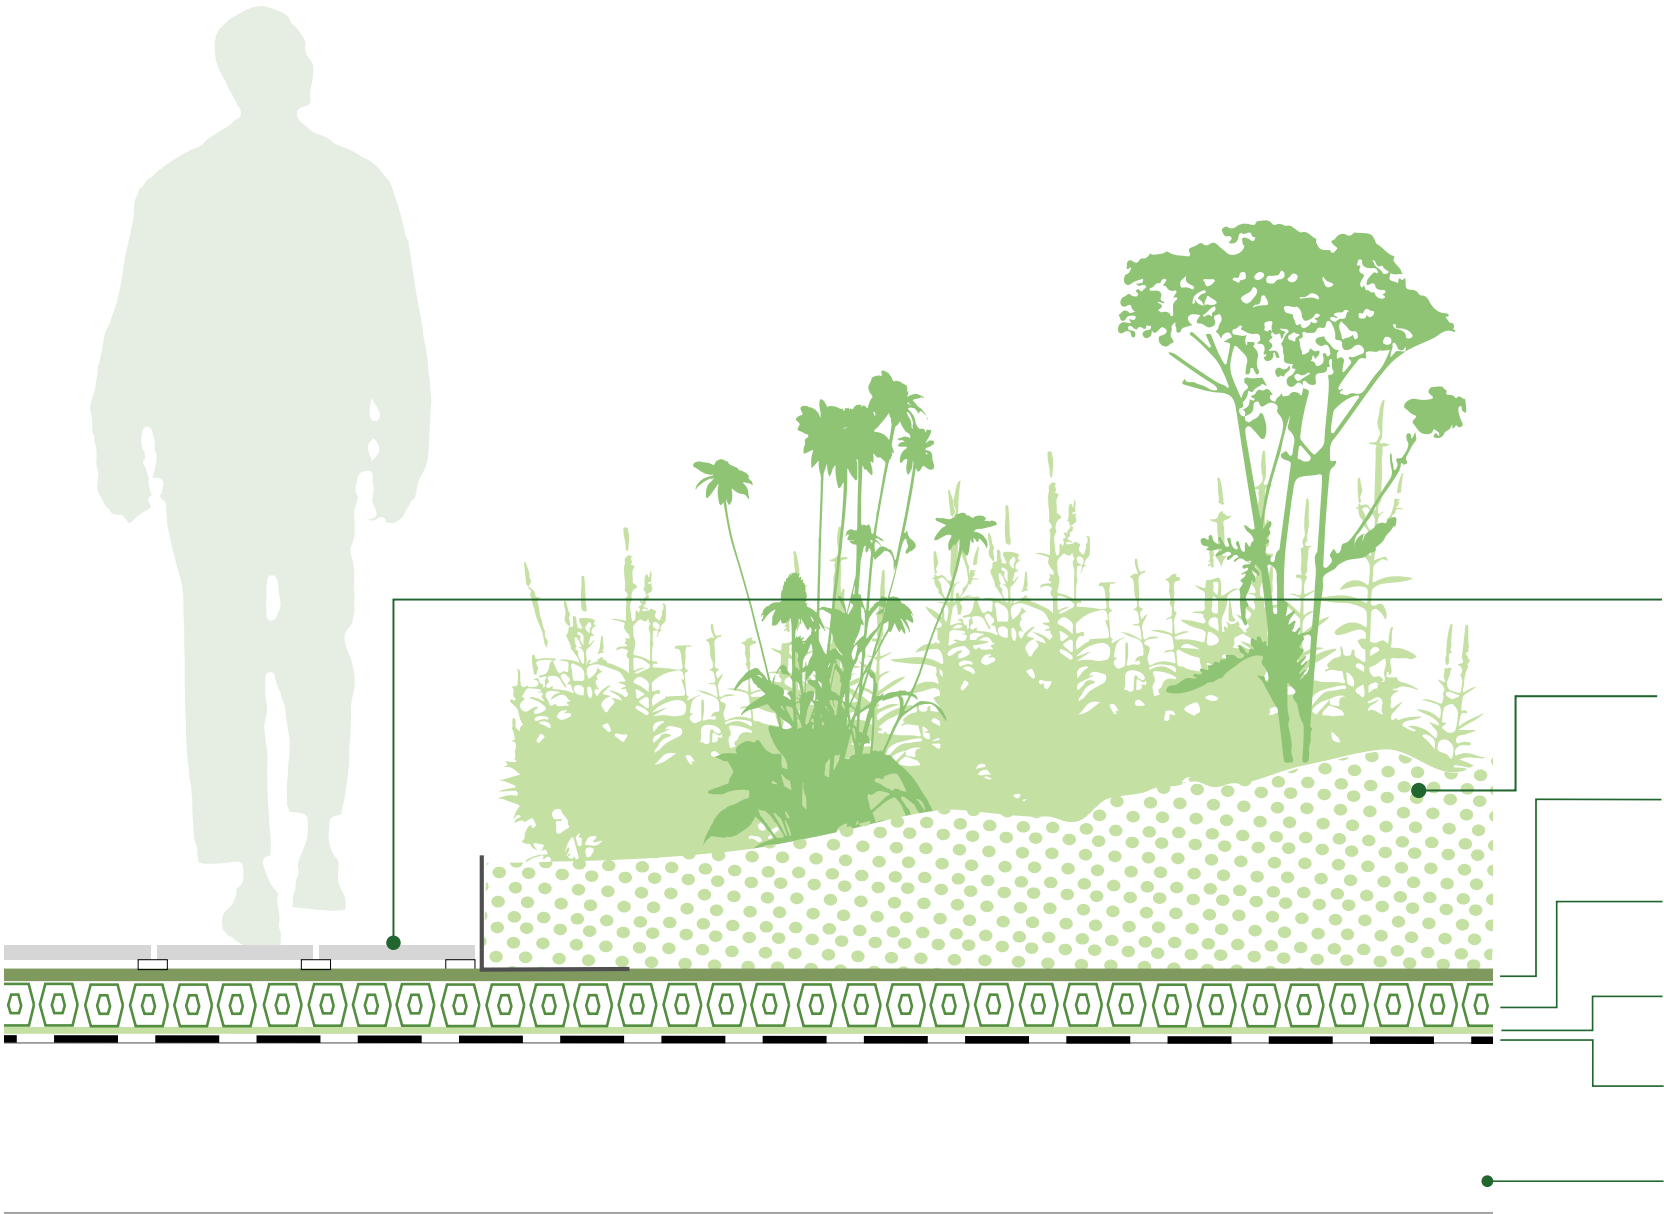

- 6B. TEGEL- OF VLONDERVERHARDING
- 6A. SUBSTRAAT (120-1000 mm Jungle Mix of alternatief daktuinsubstraat)
- 5. CAPILLAIR FILTERDOEK (RMS 500K)
- 4. WATERRETENTIE KRATTEN (80 mm) met capillaire cones (4x per m2)
- 3. BESCHERMDOEK (RMS 900)
- 2. DAKBEDEKKING (WORTELWEREND & WATERDICHT)
- 1. DAKCONSTRUCTIE